I

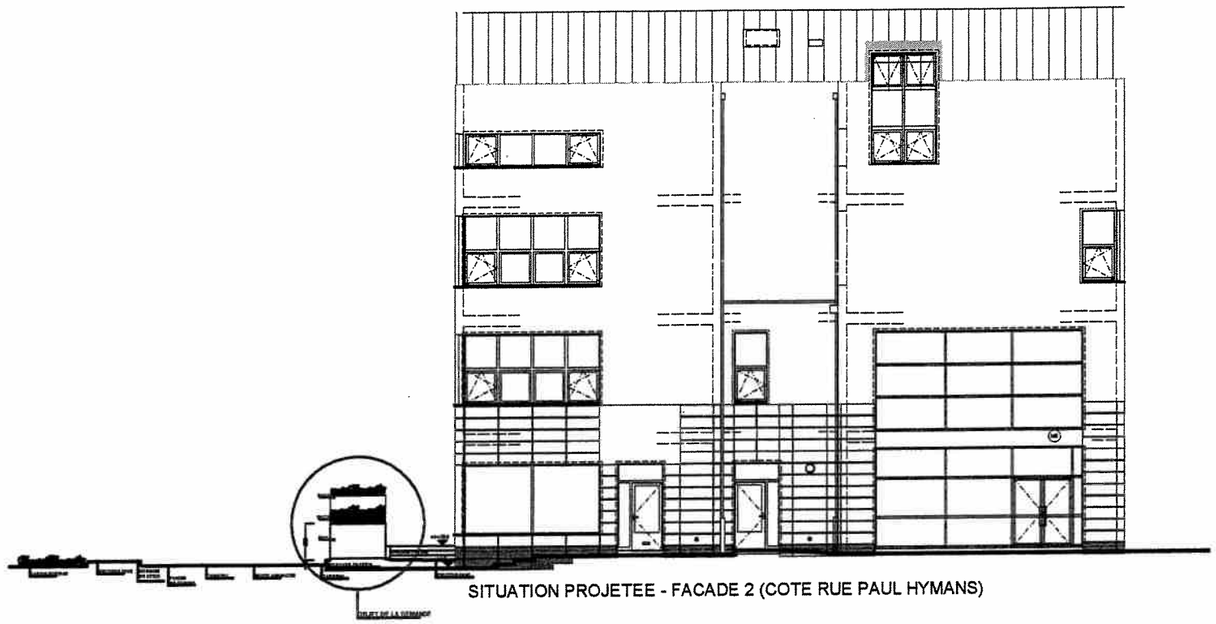

SITUATION PROJETEE - FACADE 2 (COTE RUE PAUL HYMANS)

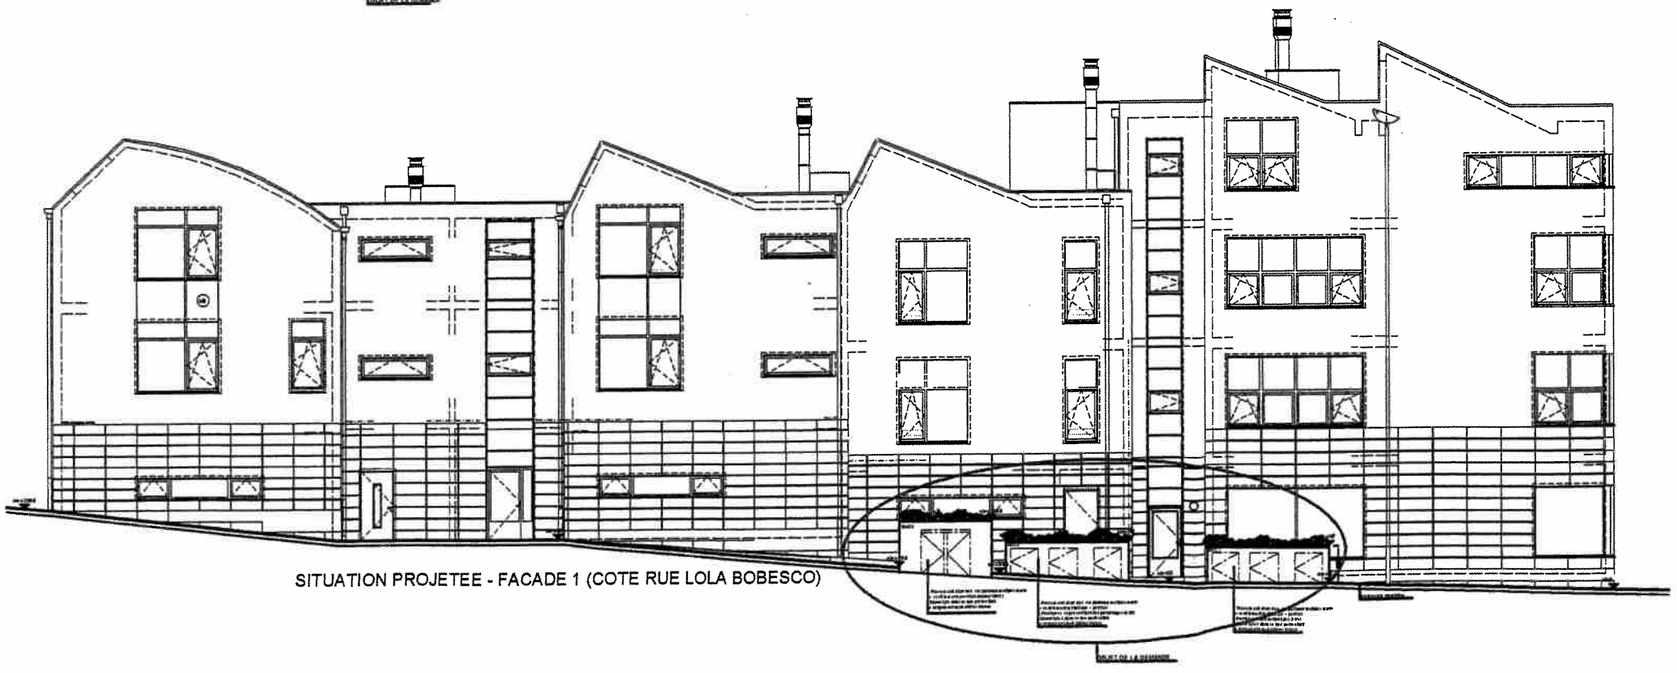

SITUATION PROJETEE - FACADE 1 (COTE RUE LOLA BOBESCO)

COMMUNE DE WOLUWE SAINT LAMBERT
AMENAGEMENT D'UN ESPACE HORECA
Rue Lola Bobesco
1200 Woluwé Saint Lambert

MAITRE D'OUVRAGE
ALBERT FOOD SA
Place du Temps Libre, 1
1200 Woluwe Saint Lambert

Signature MO

ARCHITECTE
VINCENT NEVE
449 rue de Hollebeek
1630 Linkebeek
Tel: 02/ 358 28 57

Signature Architecte

PLAN DE SYNTHESE 1 — **ECHELLE: 1/200**

PLAN N°8 — **DOSSIER N°** — **Date: le 31 août 2007**

Tous droits réservés. Les sections et les côtes sont à vérifier sur chantier par les entrepreneurs.

MODIFICATIONS

	Plans : régularisation permis d'urbanisme

DELACROIX & FRIANT sprl Architectes d'intérieur Associés

Rue de Wynants 33 1000 Bruxelles TEL: + 32 2/ 512 22 35 FAX: + 32 2/ 511 09 69 E mail: info@delacroix-friant.be